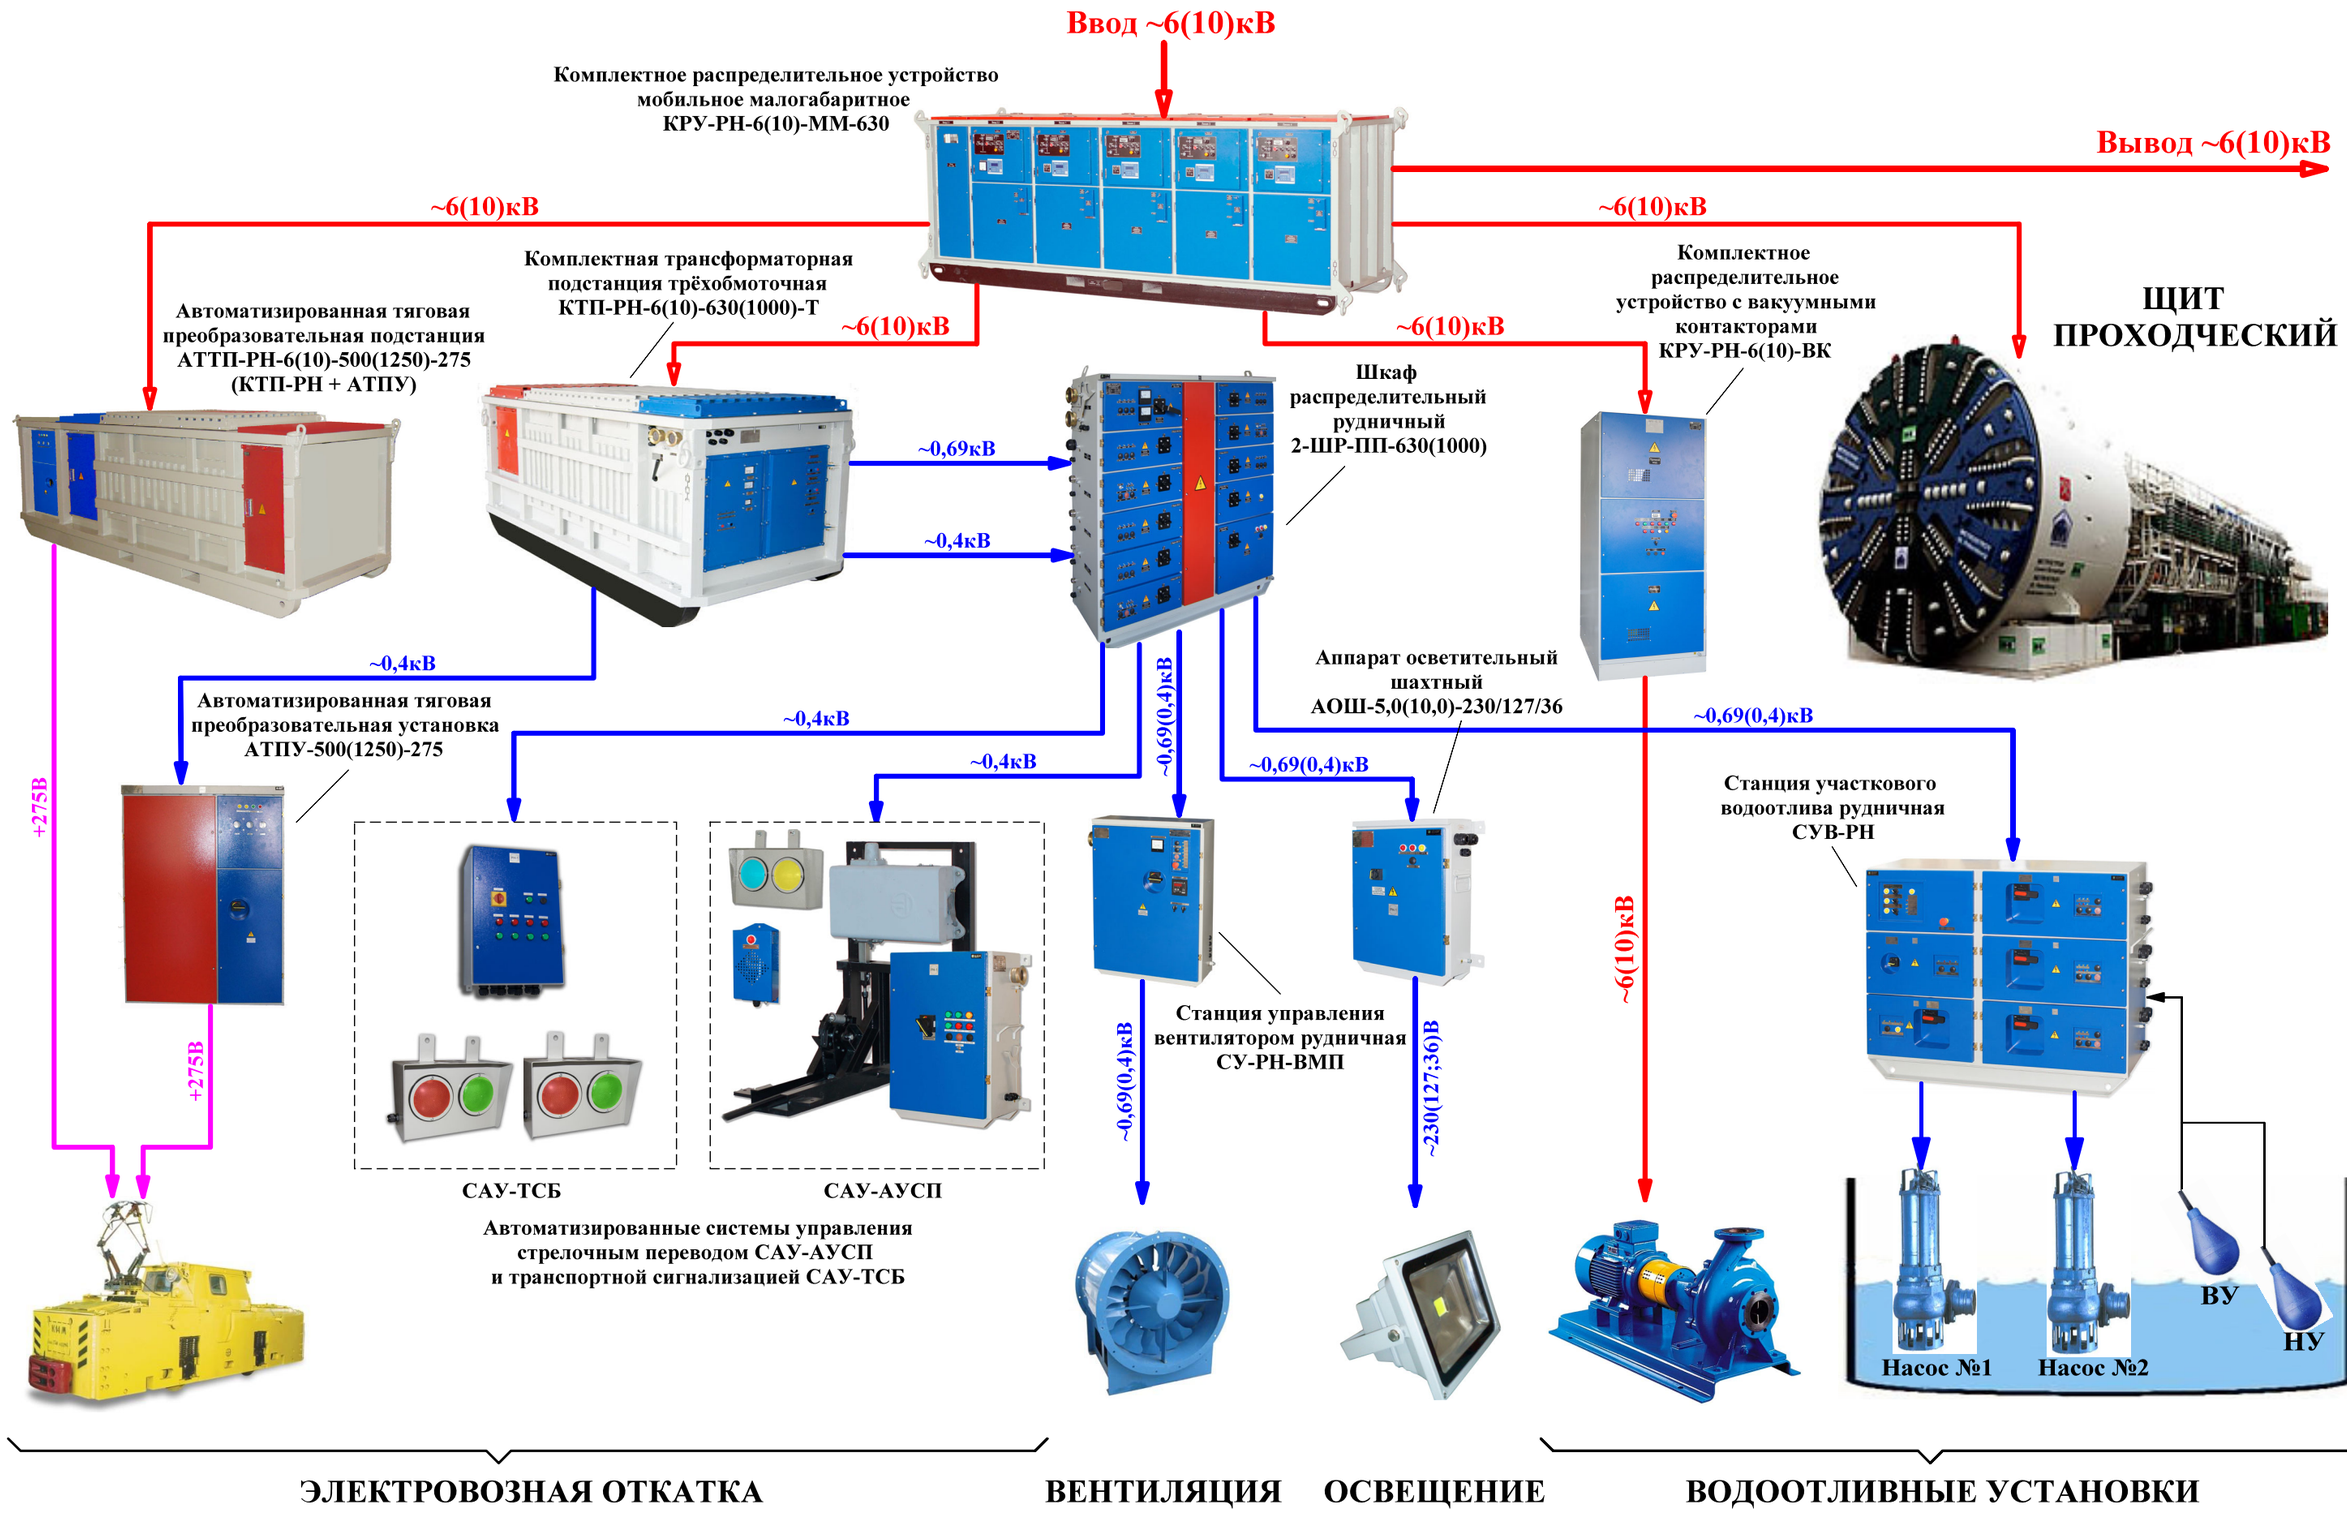СТРОИТЕЛЬСТВО ТОННЕЛЕЙ. ЭЛЕКТРОСНАБЖЕНИЕ